



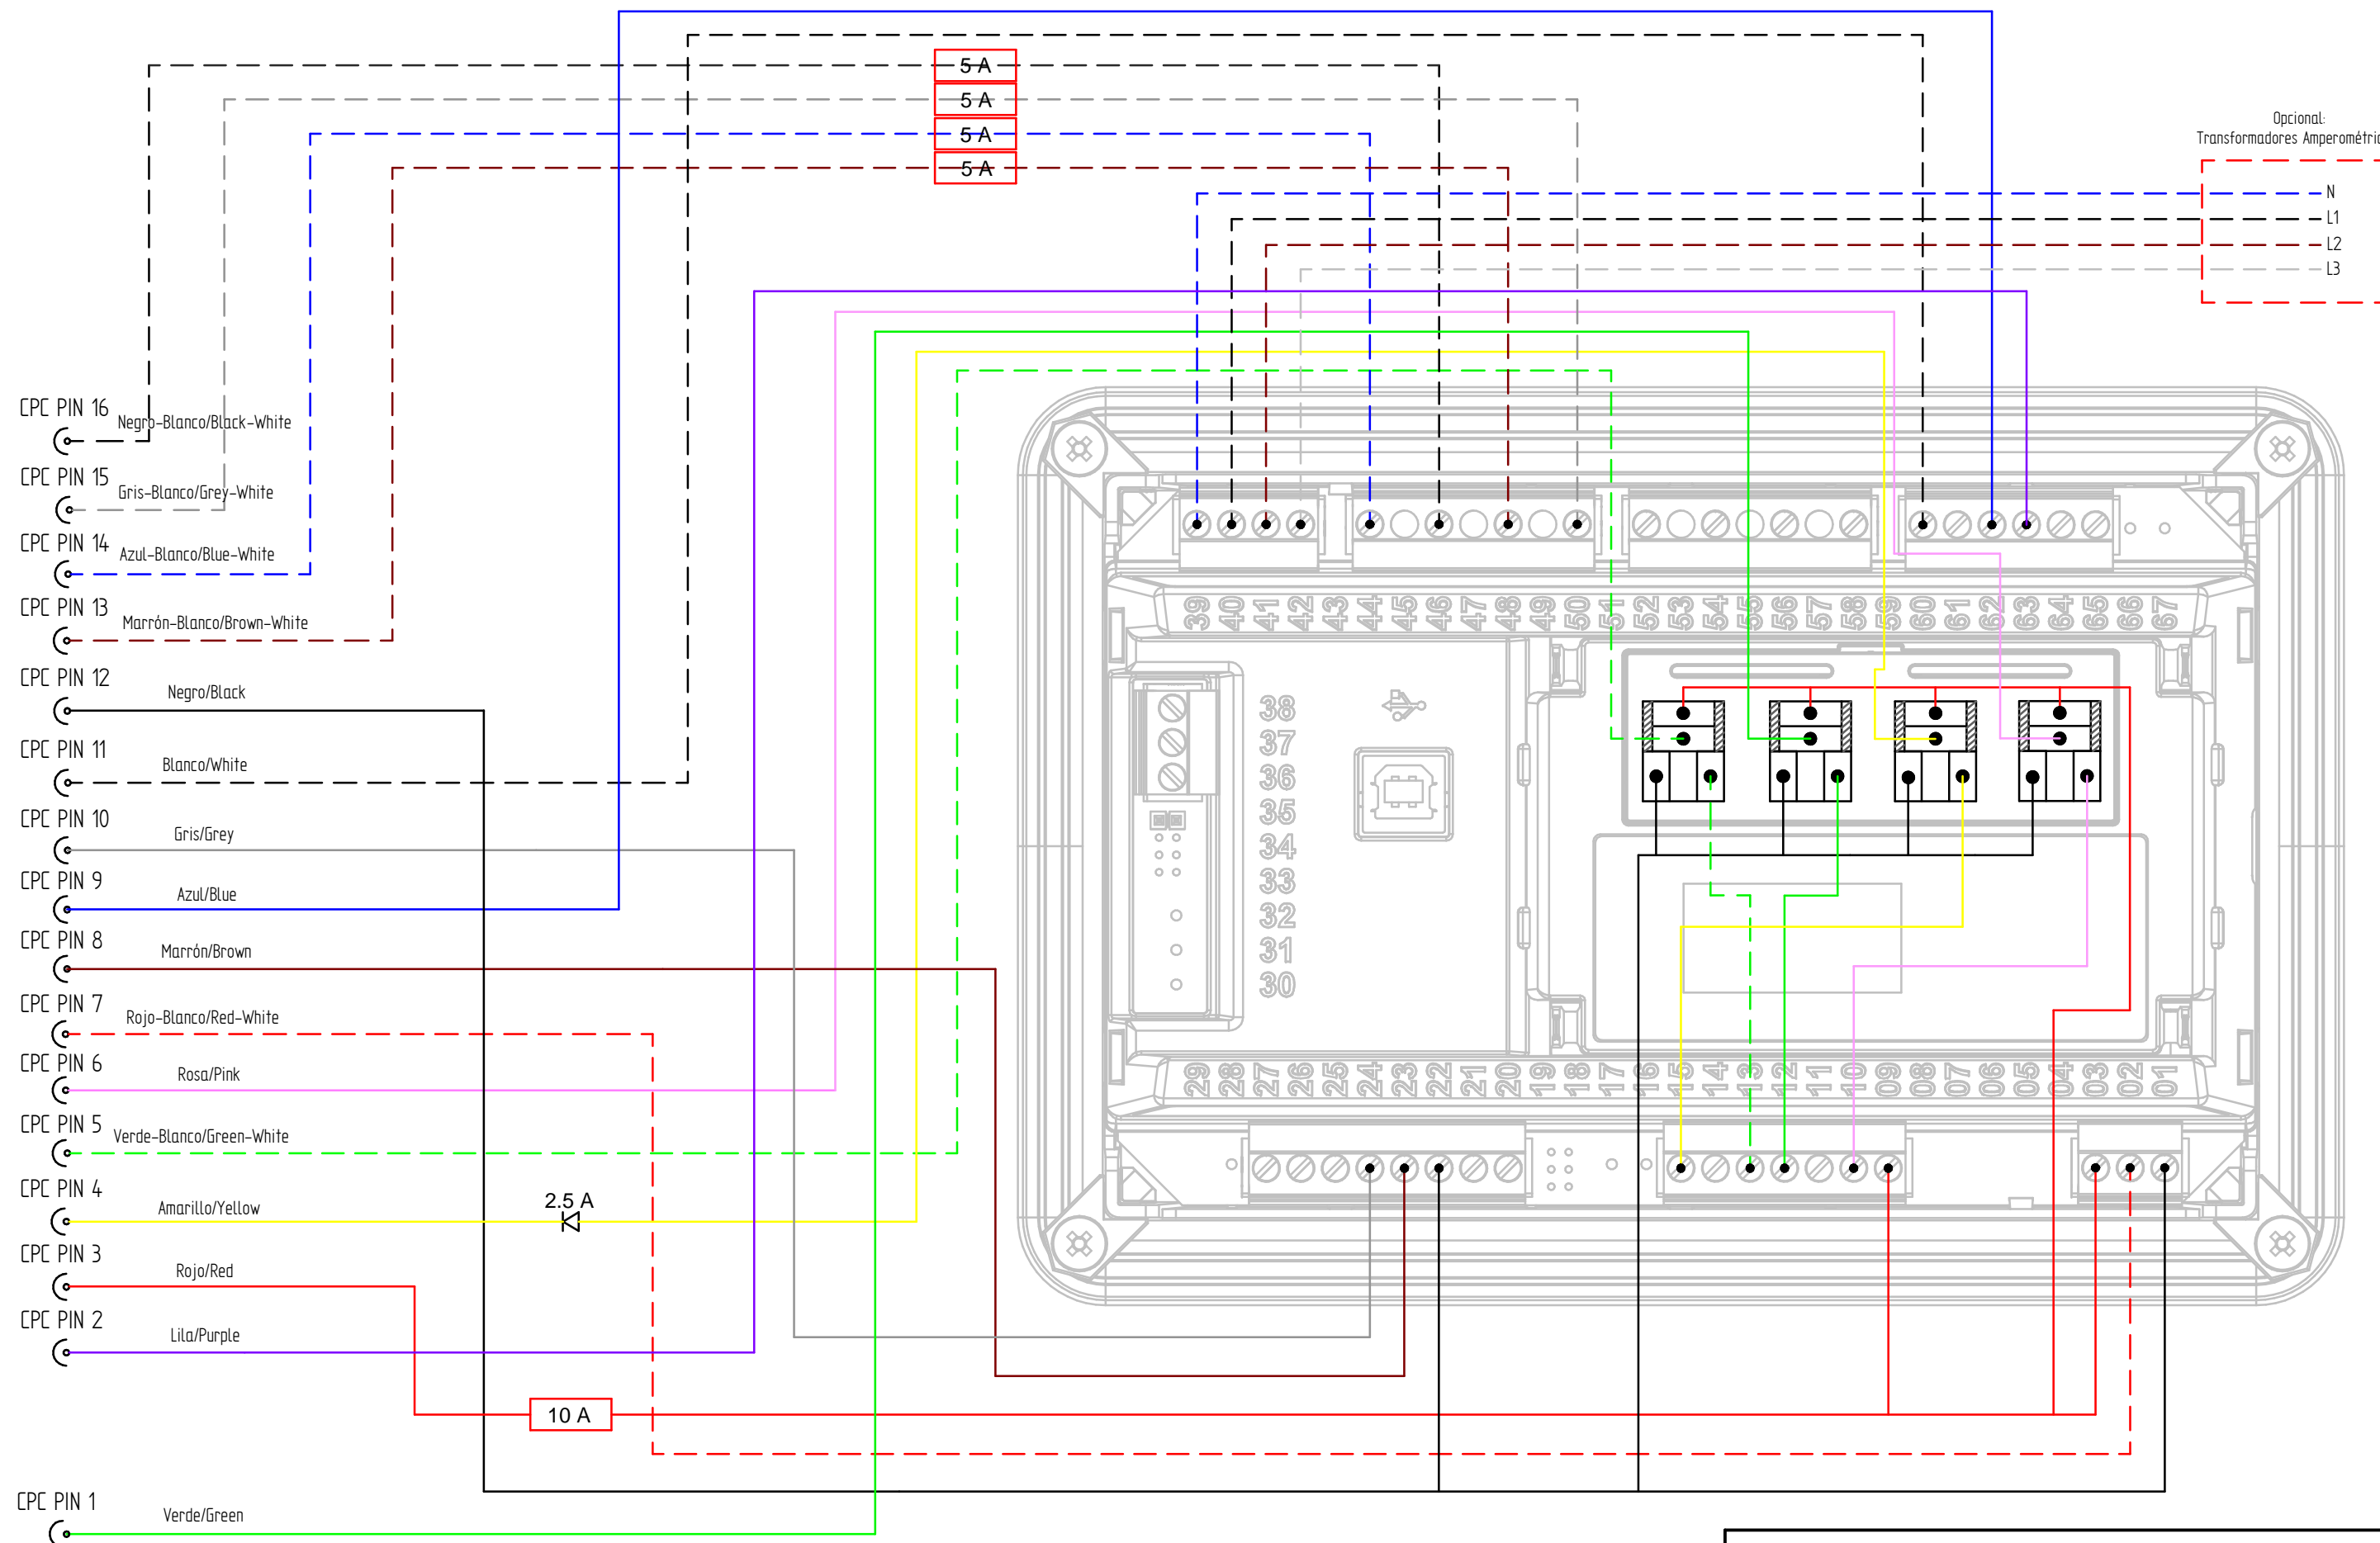
Medidas Nominales (mm)		PANEL COMAP SCO 11 SOLÉ				
0	100	SCO 11 PANEL				
a	30	MATERIAL	ACABADO	TRATAMIENTO	PRESENTACION	ESCALA
6	100	--	--	--	--	/.
0	30	DIBUJADO	VERIFICADO	GRADO PRECISION	FECHA CREACION	ULTIMA REVISION
a	6	VICTORG	P.IGLESIAS	MEDIO	26/07/2022	---
Grado de Precisión DIN-7168	Fino	Solé Diesel		SOLÉ, S.A.	62972100S	
	Medio					
	Bastio					

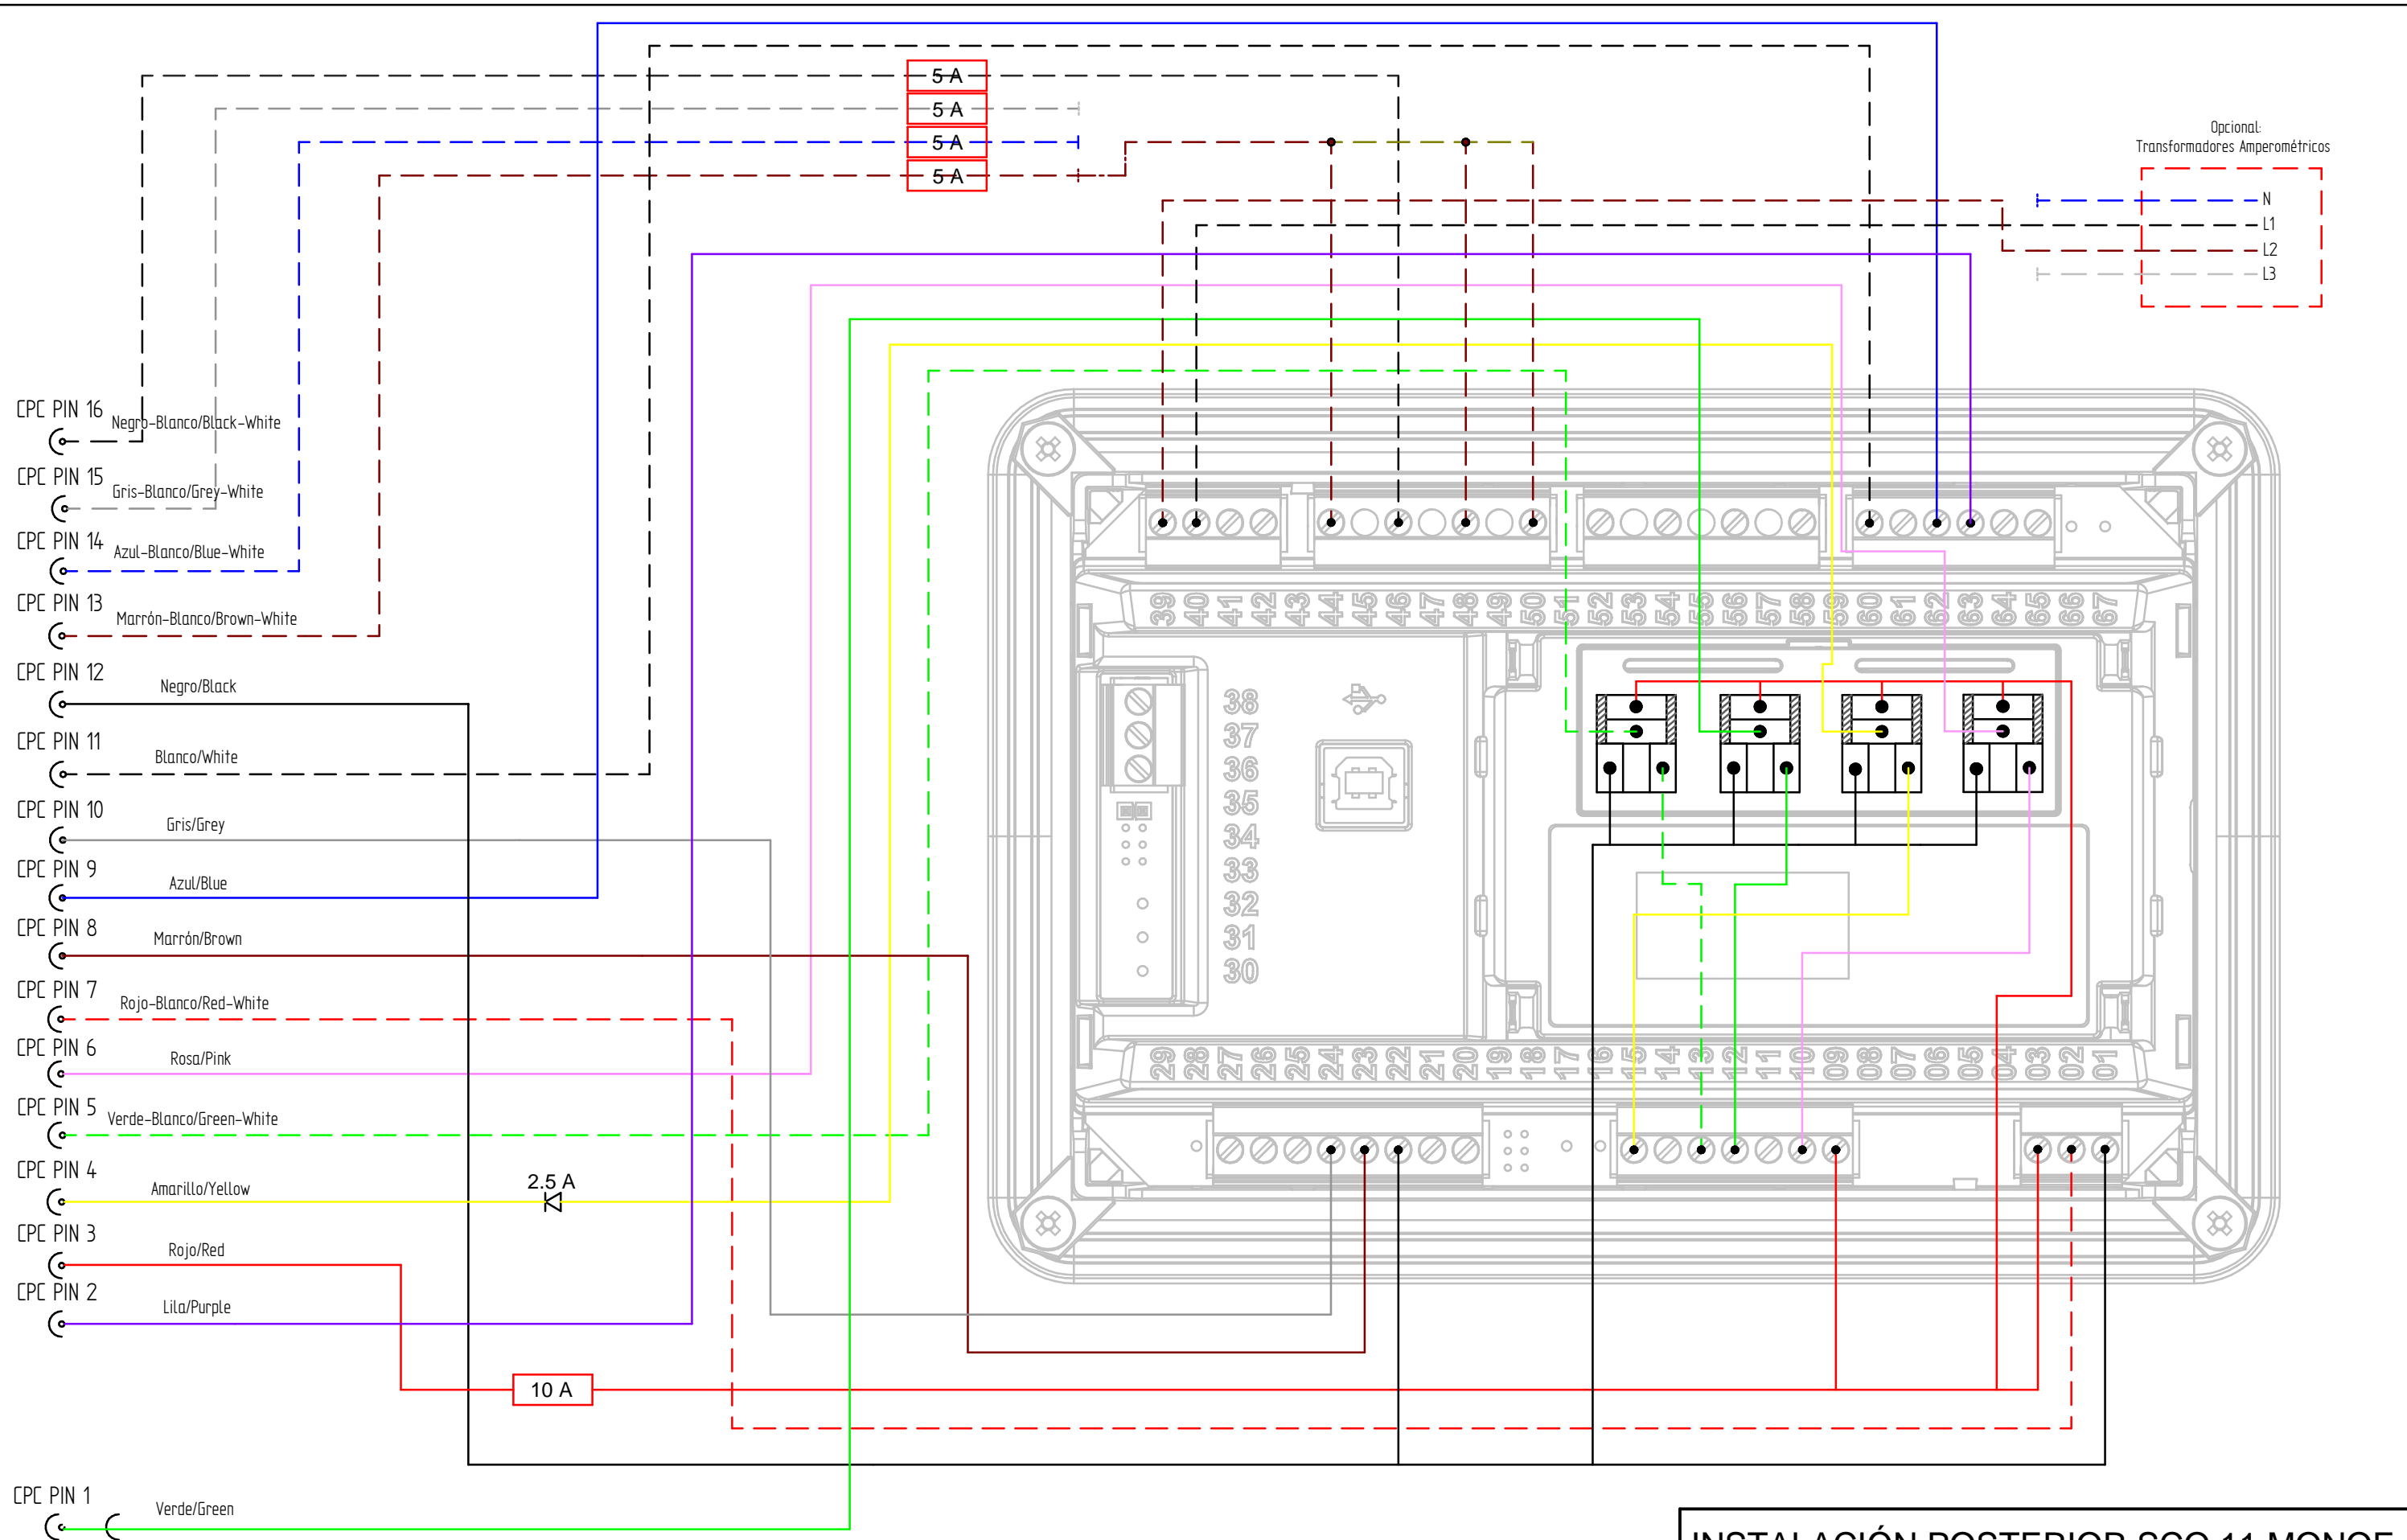

Revisión A

1. Cable amarillo de T11 (BO2) al T15 (BO6) (Fuel/Stop Solenoid)
2. Cable lila que estaba desconectado, lo llevamos al T63 (B14) (Paro de emergencia)
3. Se ha cambiado los cables azules de tensión y corriente por los marrones (Bi-Fase)


INSTALACIÓN POSTERIOR SCO 11 MONOF.				
DIBUJADO	VERIFICADO	FECHA CREACIÓN	ÚLTIMA REVISIÓN	PÁGINA
MARC G.	RUBEN D.	12/04/2022	16/09/2022	
 SOLÉ, S.A.		-	A	1




Revisión A

1. Se ha conectado el cable lila que estaba desconectado, a la T63 (BI4) (Paro de emergencia)
2. Se ha cambiado el cable amarillo de la BO2 a la BO6

INSTALACIÓN POSTERIOR SCO 11 TRIF.


DIBUJADO MARC G.	VERIFICADO RUBEN D.	FECHA CREACIÓN 12/04/2022	ÚLTIMA REVISIÓN 16/09/2022	PÁGINA
 SOLÉ, S.A.		-	A	1

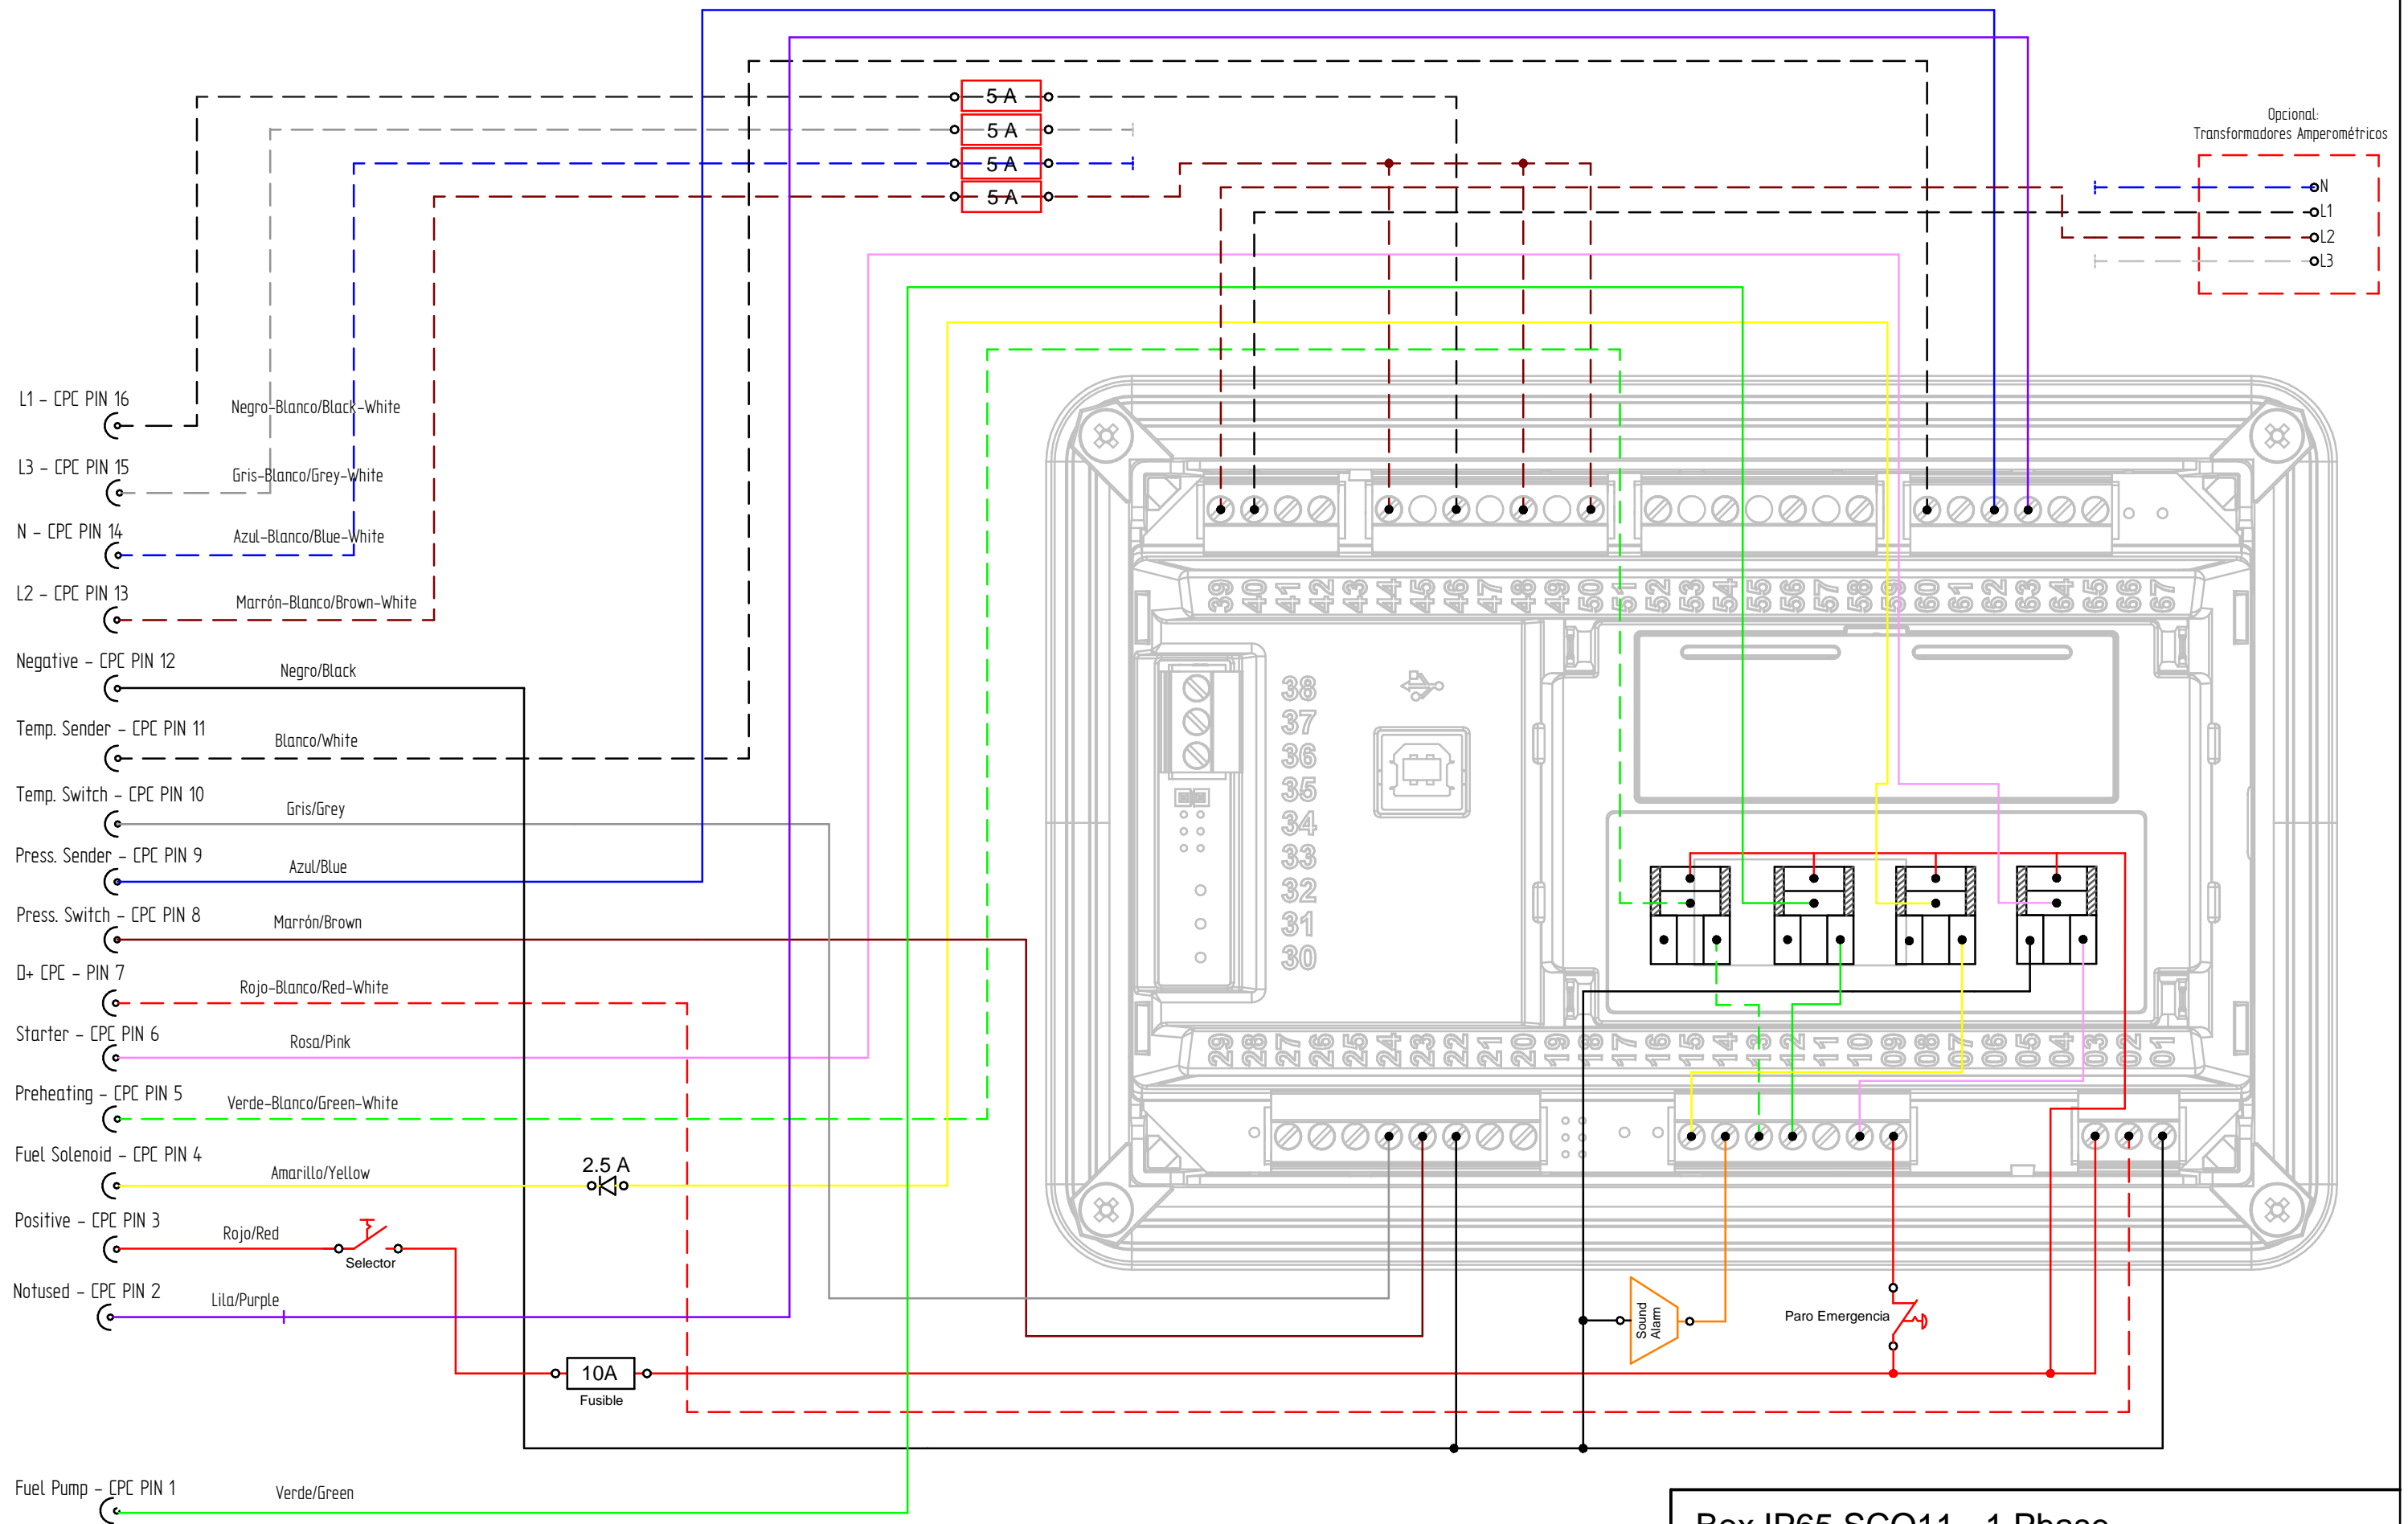


Revisión A

1. Se ha cambiado el cable amarillo de la BO2 a la BO6
2. Se ha conectado el cable lila que estaba desconectado, a la T63 (BI4) (Paro de emergencia)
3. Se ha cambiado los cables azules de tensión y corriente por los marrones (Bi-Fase)

Box IP65 SCO11 - 1 Phase


DIBUJADO	VERIFICADO	FECHA CREACIÓN	ÚLTIMA REVISIÓN	PÁGINA
MARC G.	RUBEN D.	31/05/2022	15/09/2022	
 SOLÉ, S.A.		-	A	1 de 2

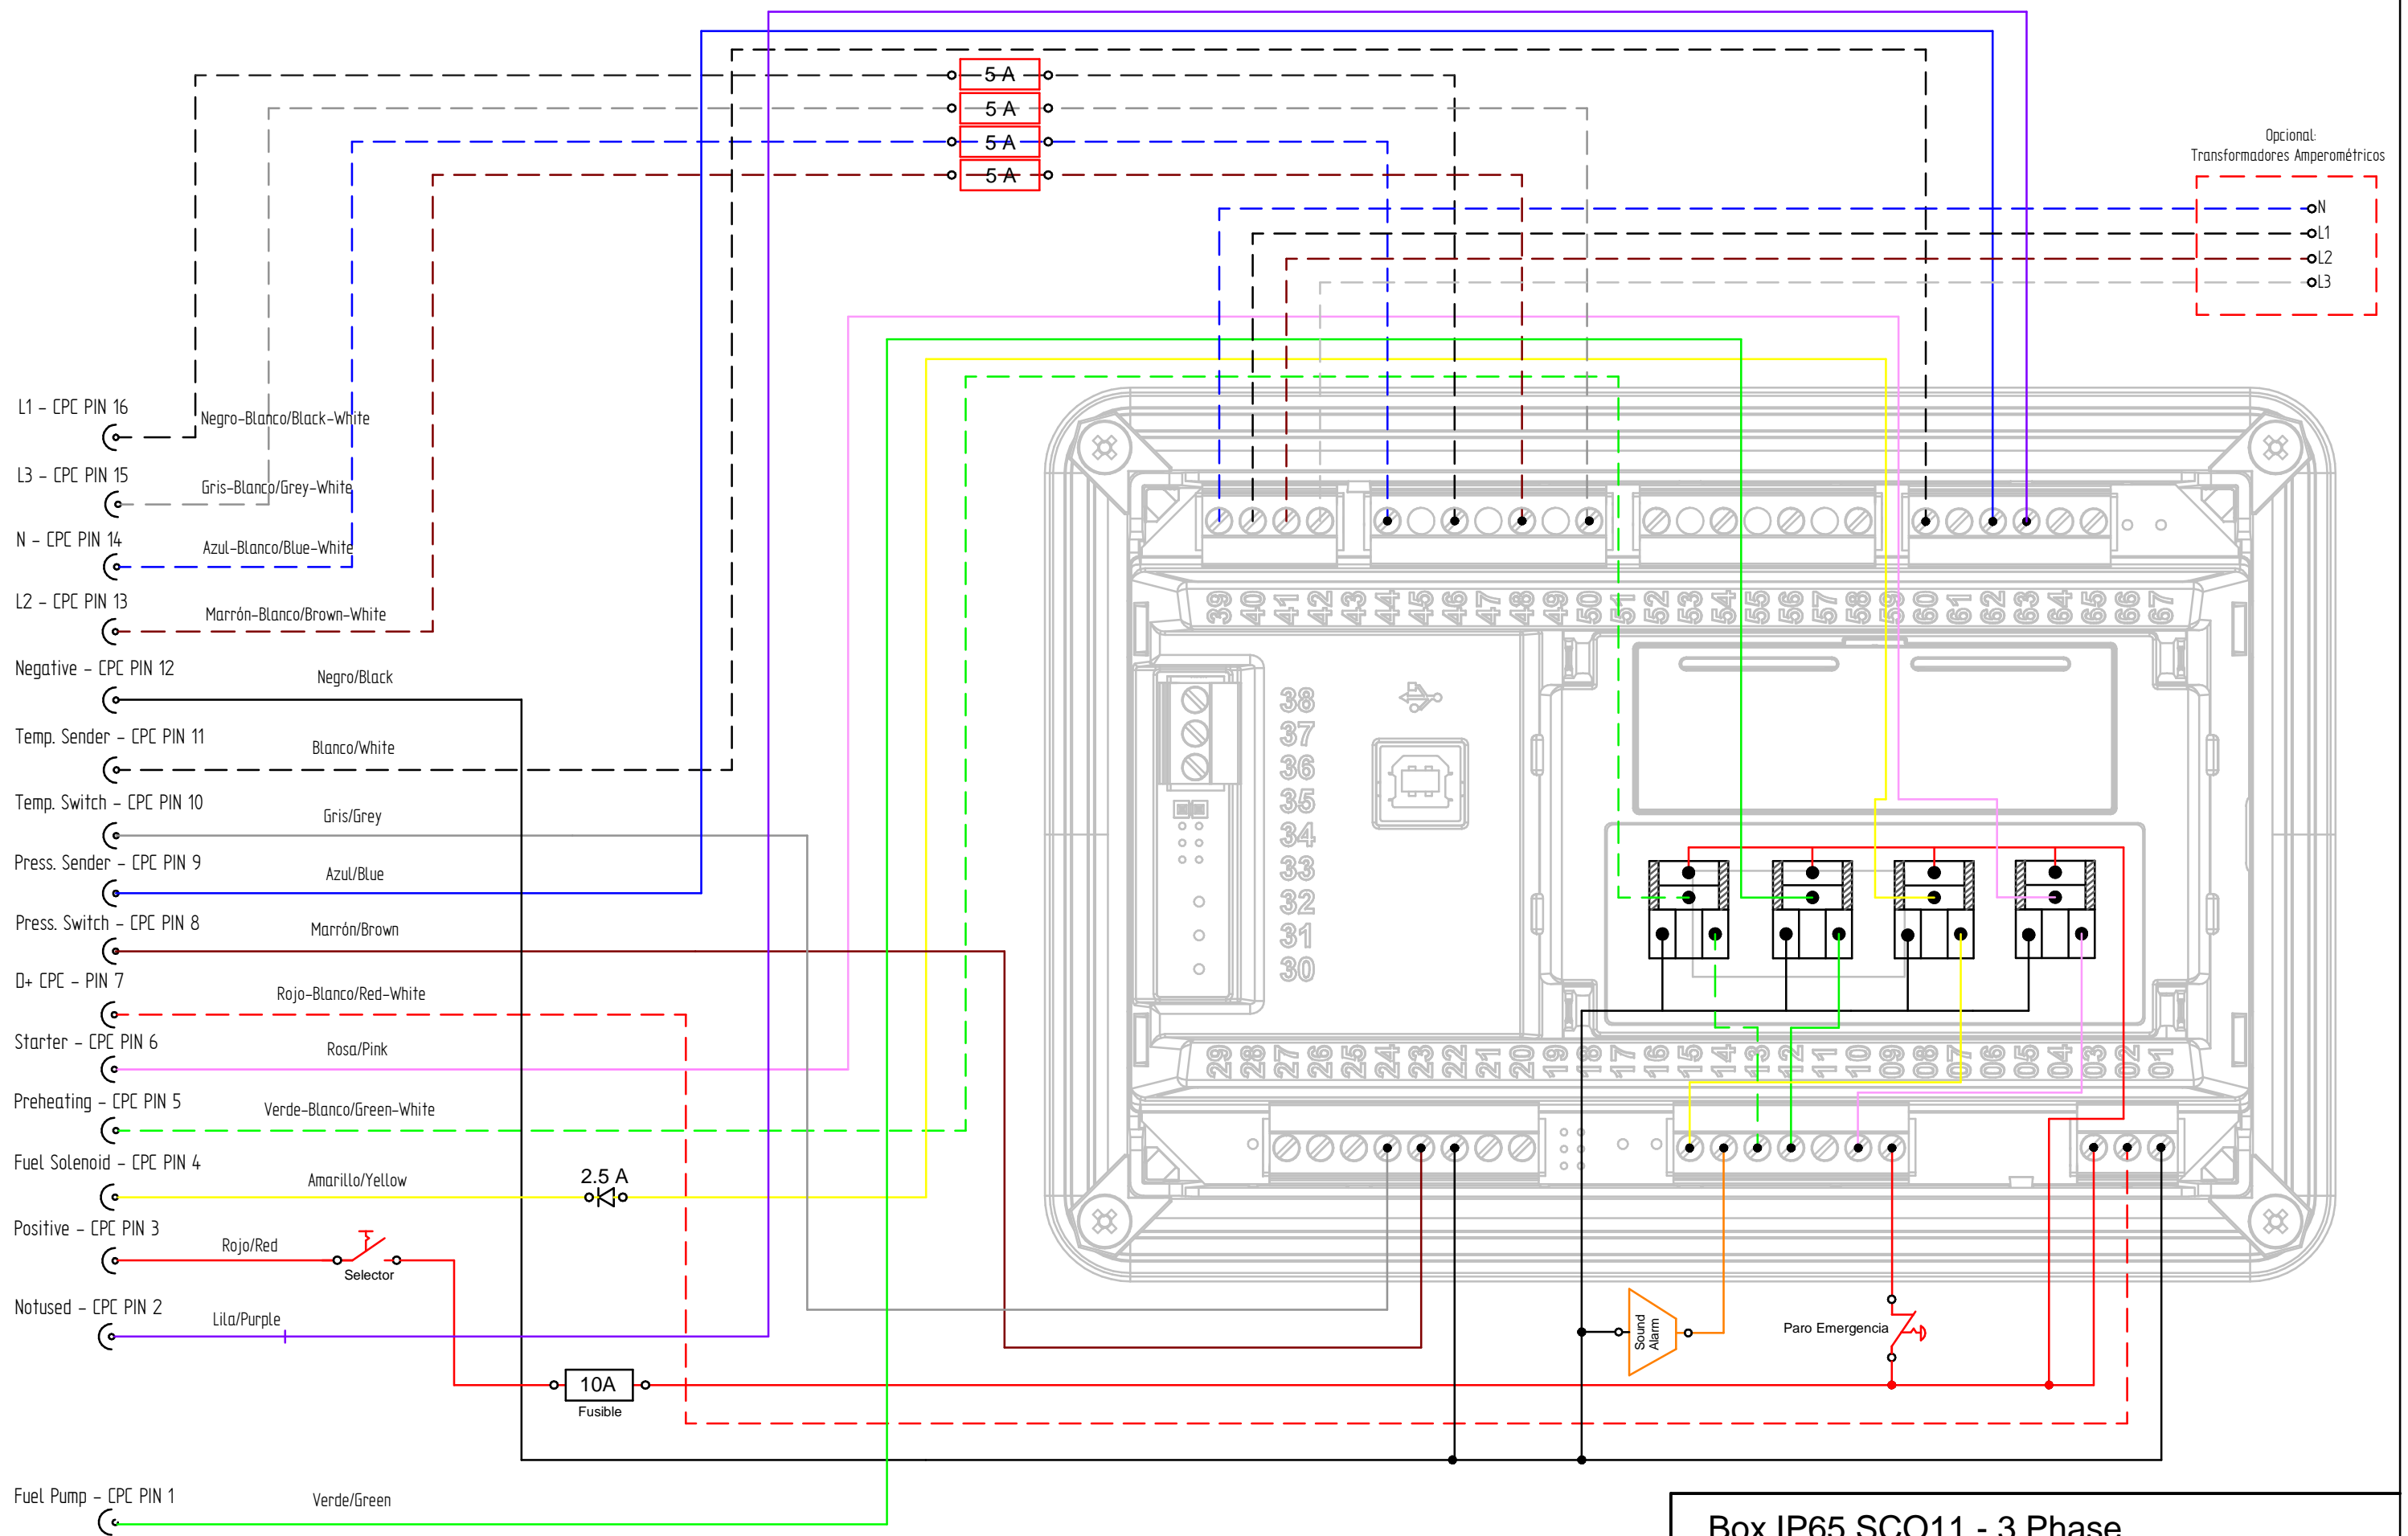

Revisión A

1. Se ha cambiado el cable amarillo de la BO2 a la BO6
2. Se ha conectado el cable lila que estaba desconectado, a la T63 (BI4) (Paro de emergencia)

Box IP65 SCO11 - 3 Phase

DIBUJADO	VERIFICADO	FECHA CREACIÓN	ÚLTIMA REVISIÓN	PÁGINA
MARC G.	RUBEN D.	31/05/2022	15/09/2022	1
 SOLÉ, S.A.			-	A